

Extension de la ZAC Eurêka : Préconisations environnementales liées à la renaturation du ruisseau de la Lironde



Type : Assistance technique

Montant de l'étude : 3 950 €HT

Maître d'ouvrage : SERM

Montant des travaux : -

Groupement : -

Date : 2009


Présentation de l'opération :

Dans le cadre de l'extension de la ZAC Eurêka, les services de la MISE et le Syndicat d'Aménagement du Lez ont demandé à l'aménageur la prise en compte et la préservation du ruisseau de la Lironde, ruisseau non pérenne du bassin versant du Lez, qui traverse la future extension. SERM et le maître d'œuvre (Hors-Champ/Arcadis) nous ont demandé une assistance technique pour l'intégration environnementale du ruisseau dans au sein de l'aménagement.

Le cours d'eau est recalibré, rectiligne, il présente un profil trapézoïdal et une ripisylve quasi absente. Les aménagements proposés visent à restaurer un profil plus naturel tout en tenant compte des impératifs fonciers et économiques du projet, à supprimer les essences indésirables largement représentées, à favoriser le développement d'une ripisylve indigène et à accroître les potentialités d'habiter pour la faune aquatique et terrestre.

Éléments de missions :

- Dresser un état des lieux et un diagnostic hydro-écologique du cours d'eau ;
- Propositions d'aménagement (coupes type) ;
- Chiffrage ;
- Définition de la liste de plantes ;
- Préconisations techniques pour la mise en œuvre des travaux.

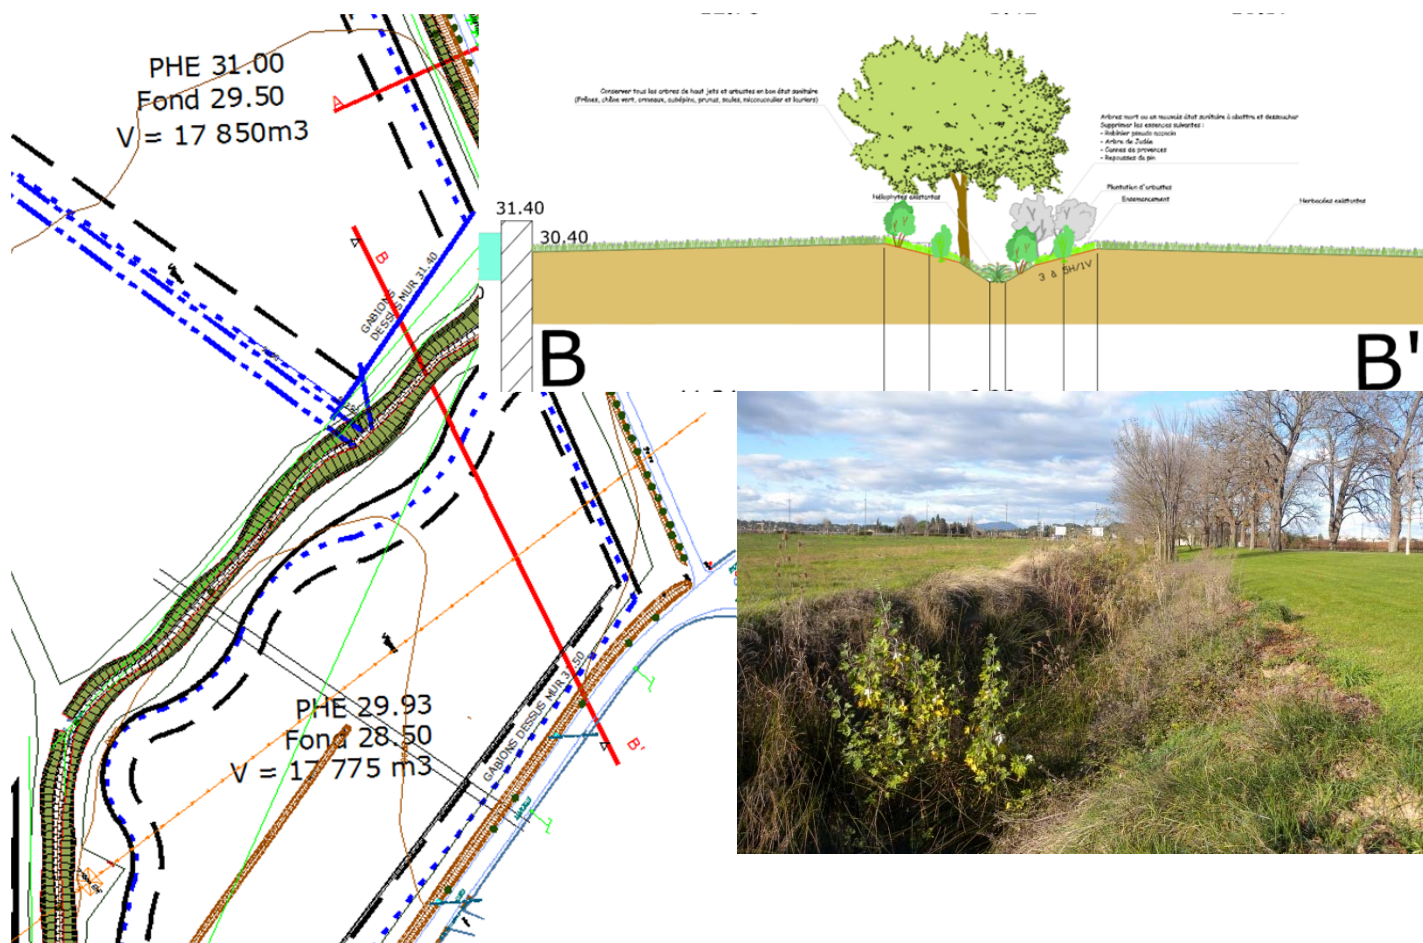



Certificat de capacité

Désignation de la prestation :

Mission d'assistance dans le cadre de l'élaboration d'un dossier réglementaire : préconisations environnementales liées à la renaturation du ruisseau de la Lironde dans le cadre de l'extension de la ZAC Euréka :

- Etat des lieux et analyse des contraintes administratives et techniques,
- Etude de projet d'aménagement de la Lironde : diagnostic, propositions d'interventions et chiffrage.

Montant de la prestation : 3 950 € HT

Date de réalisation : Décembre 2009 à février 2010

Certificat :

Le signataire certifie que **RIPARIA** a exécuté les prestations ci-dessus suivant les règles de l'art et que leur règlement n'a donné lieu à aucune difficulté.

Appréciation particulière :

Le prestataire nous a donné entière satisfaction.

Maître d'ouvrage :

SERM

Etoile Richter
45 Place Ernest Granier
34960 Montpellier Cedex 2

Identité, signature et cachet du signataire :

Guillaume DELPECH

Fait à Montpellier, le 8/03/2010

